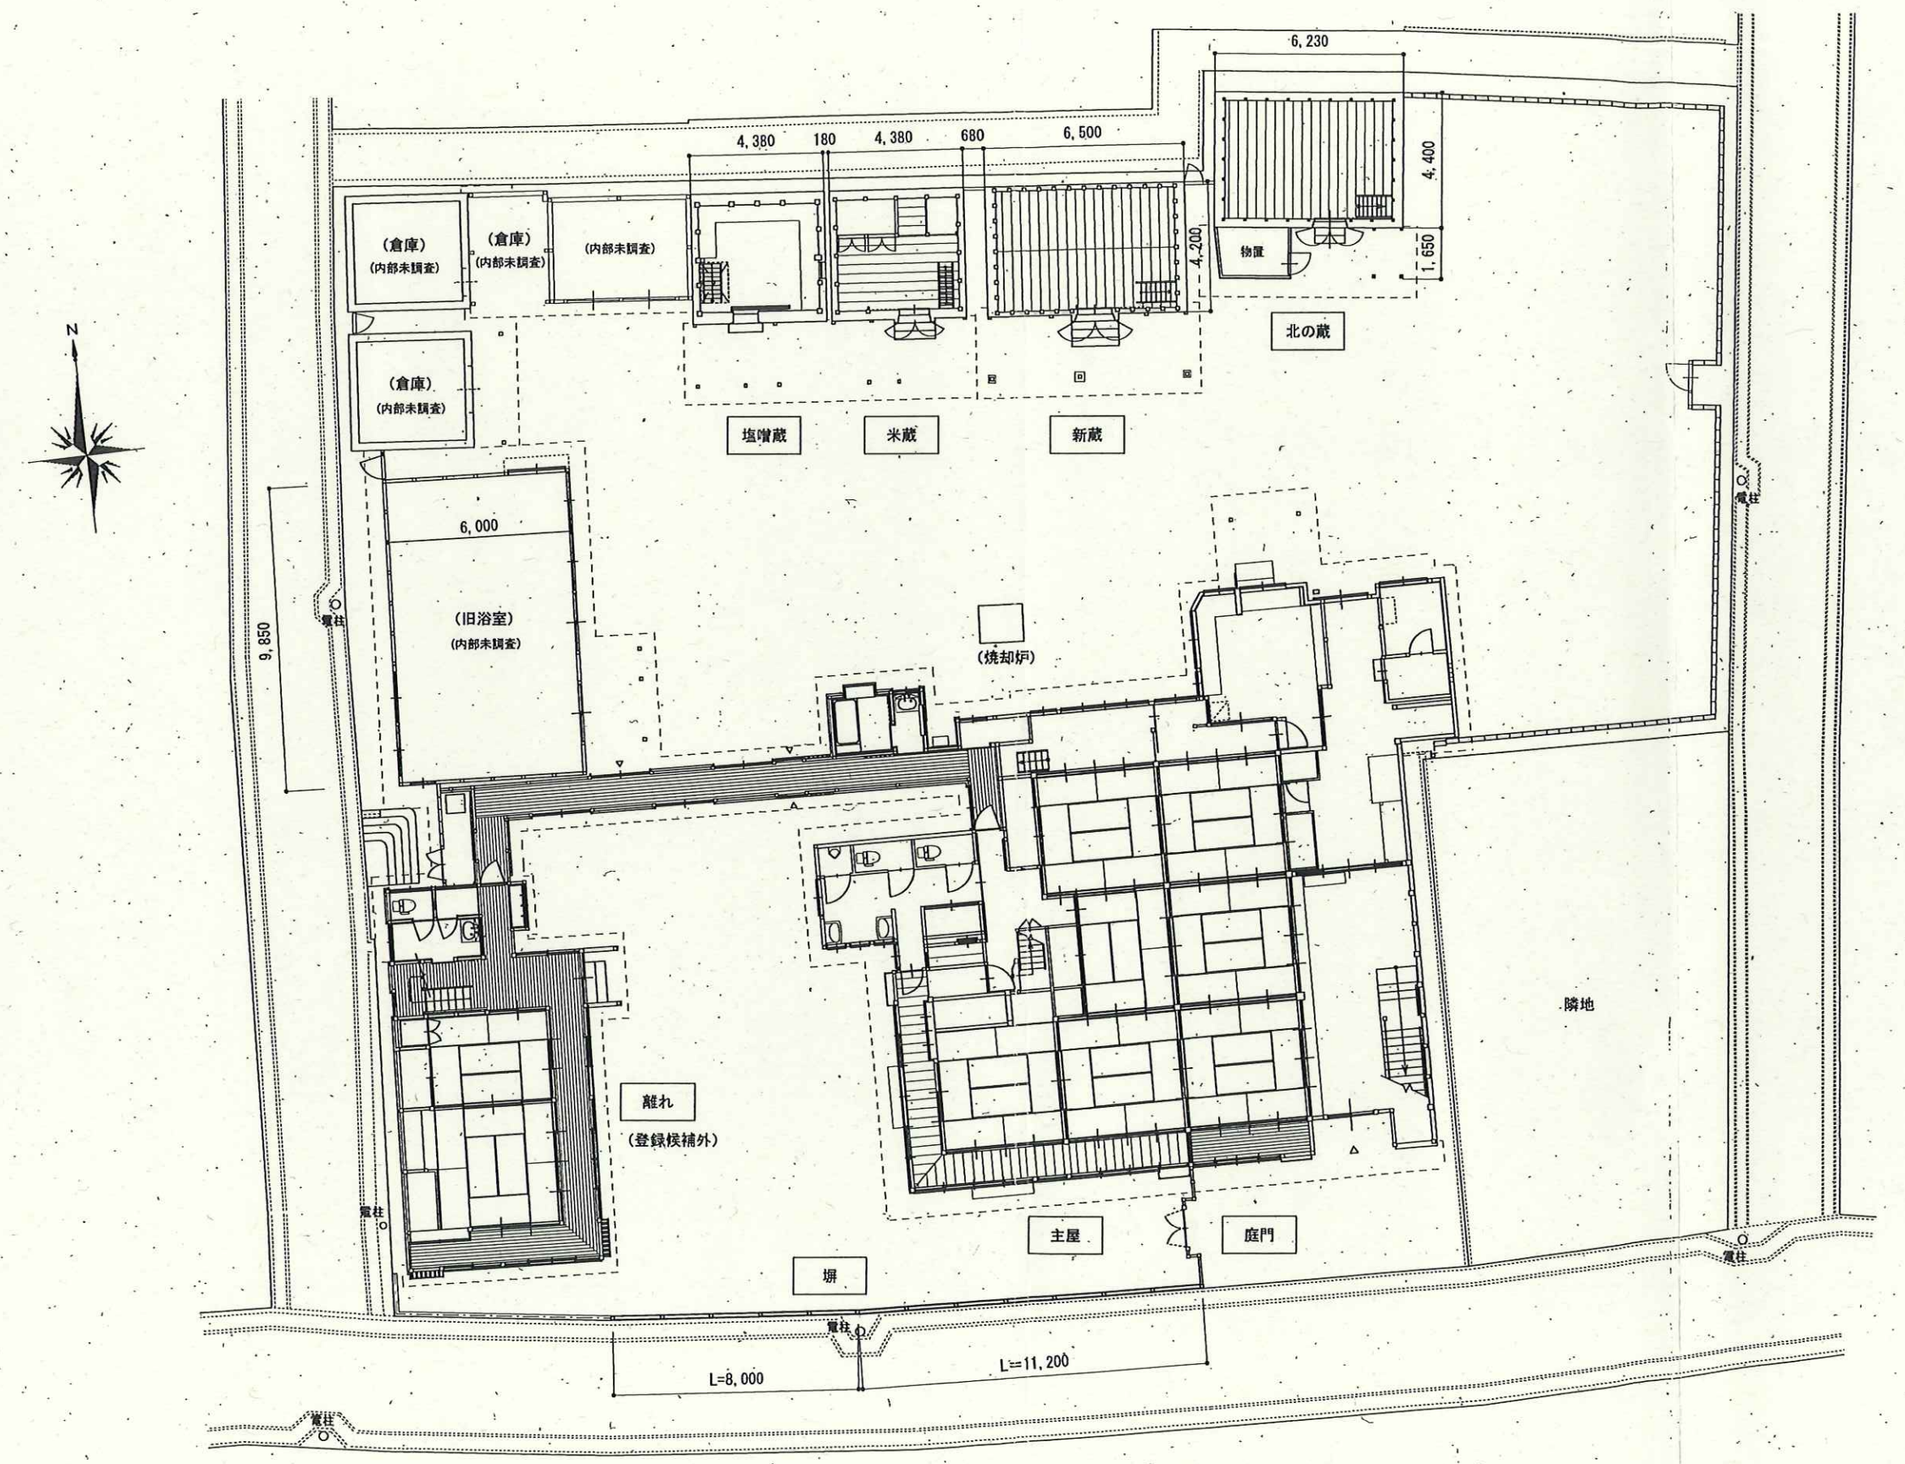

迴船問屋「千原屋道盛邸」　配置図　1：200　ひょうごヘリテージ機構H2O　20240327　NO.

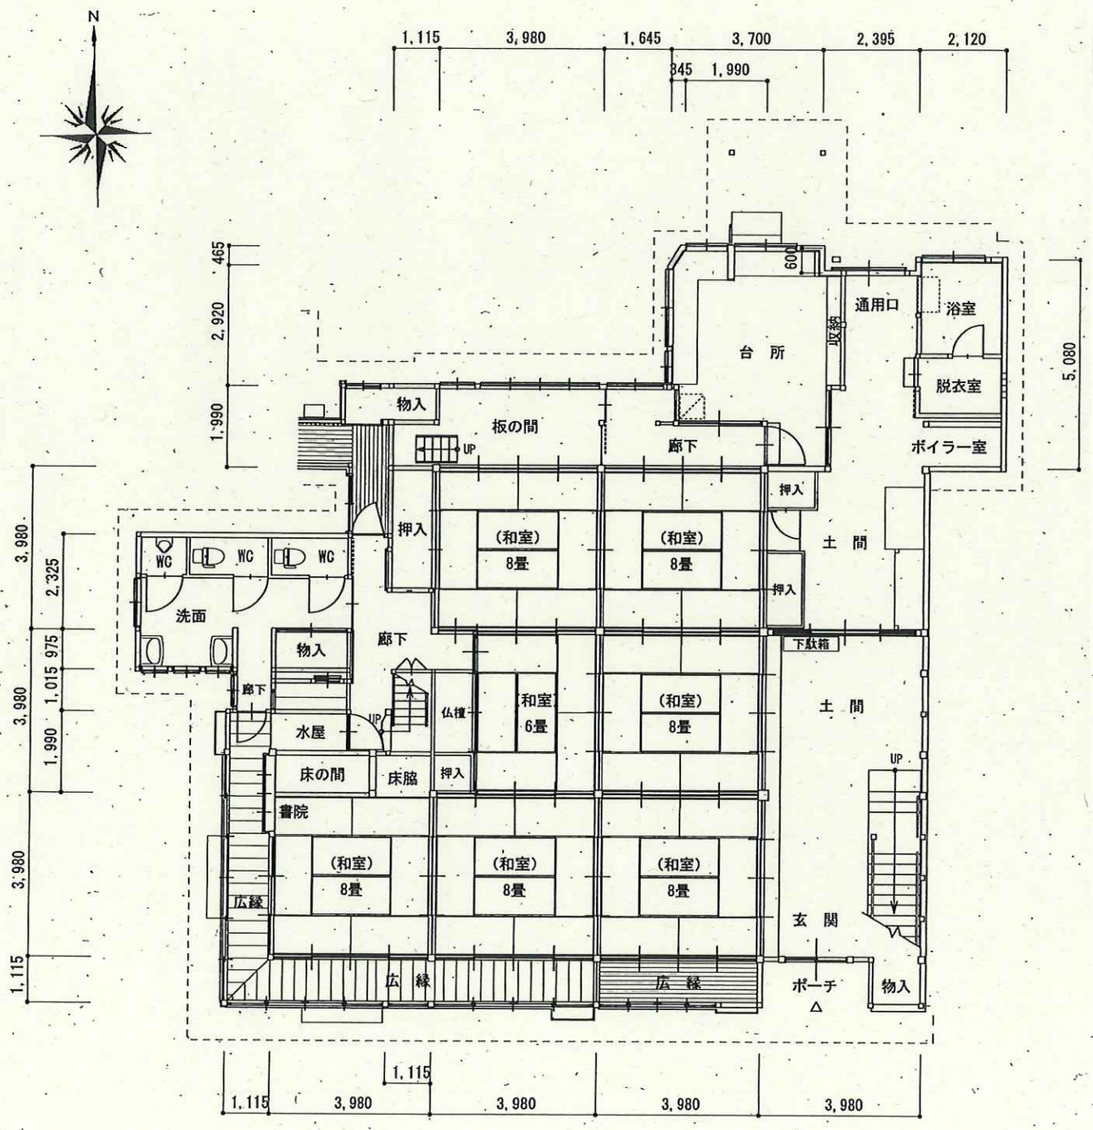

1階

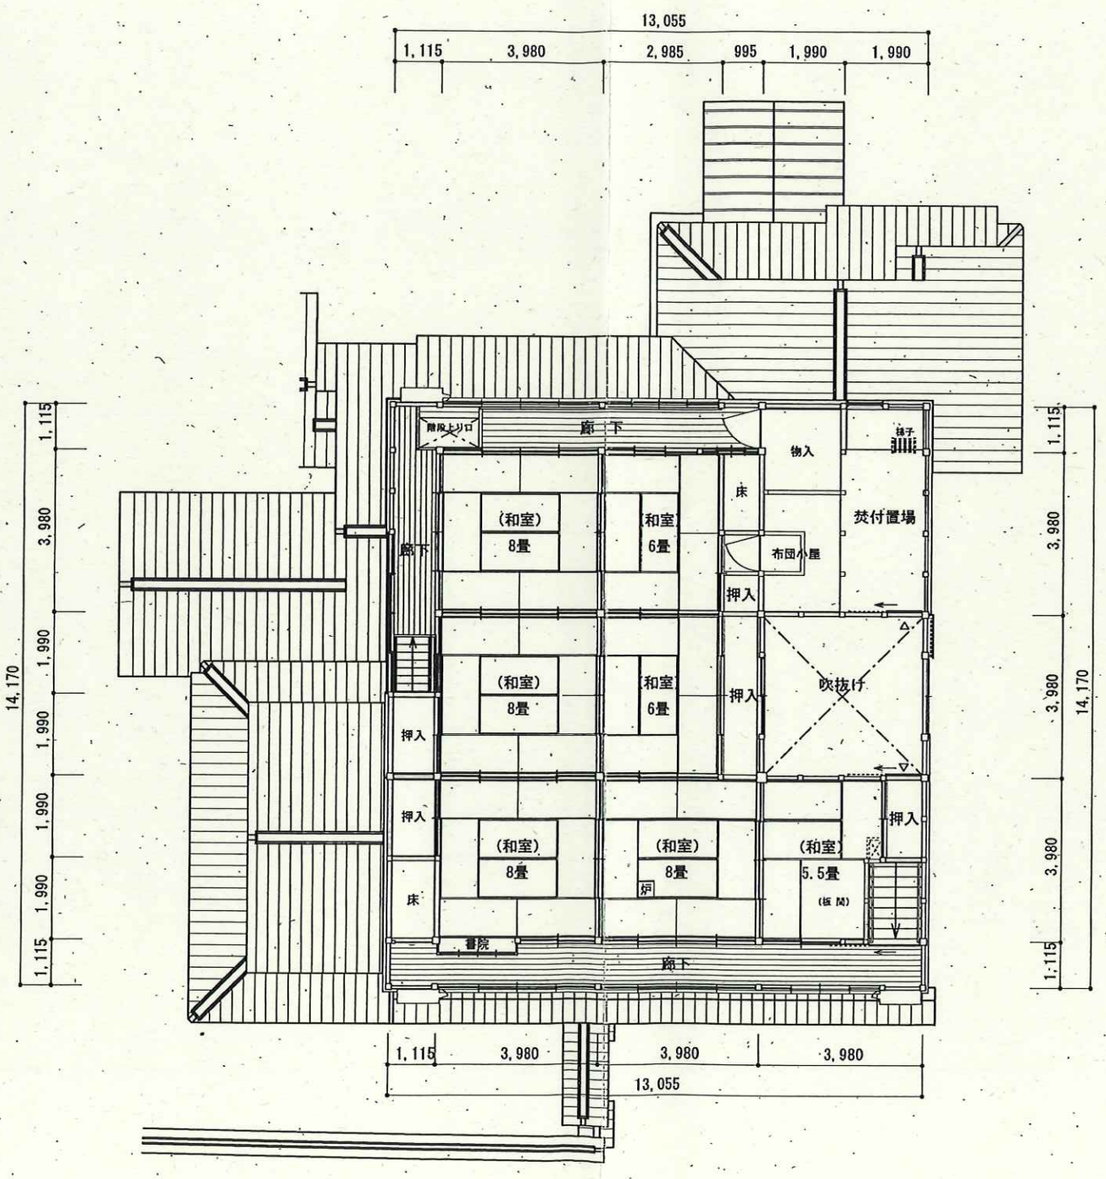

2階

廻船問屋「千原屋道盛邸」　主屋

平面図　1：150　ひょうごヘリテージ機構H20　20240327　NO.